


처분대상용지 획지도

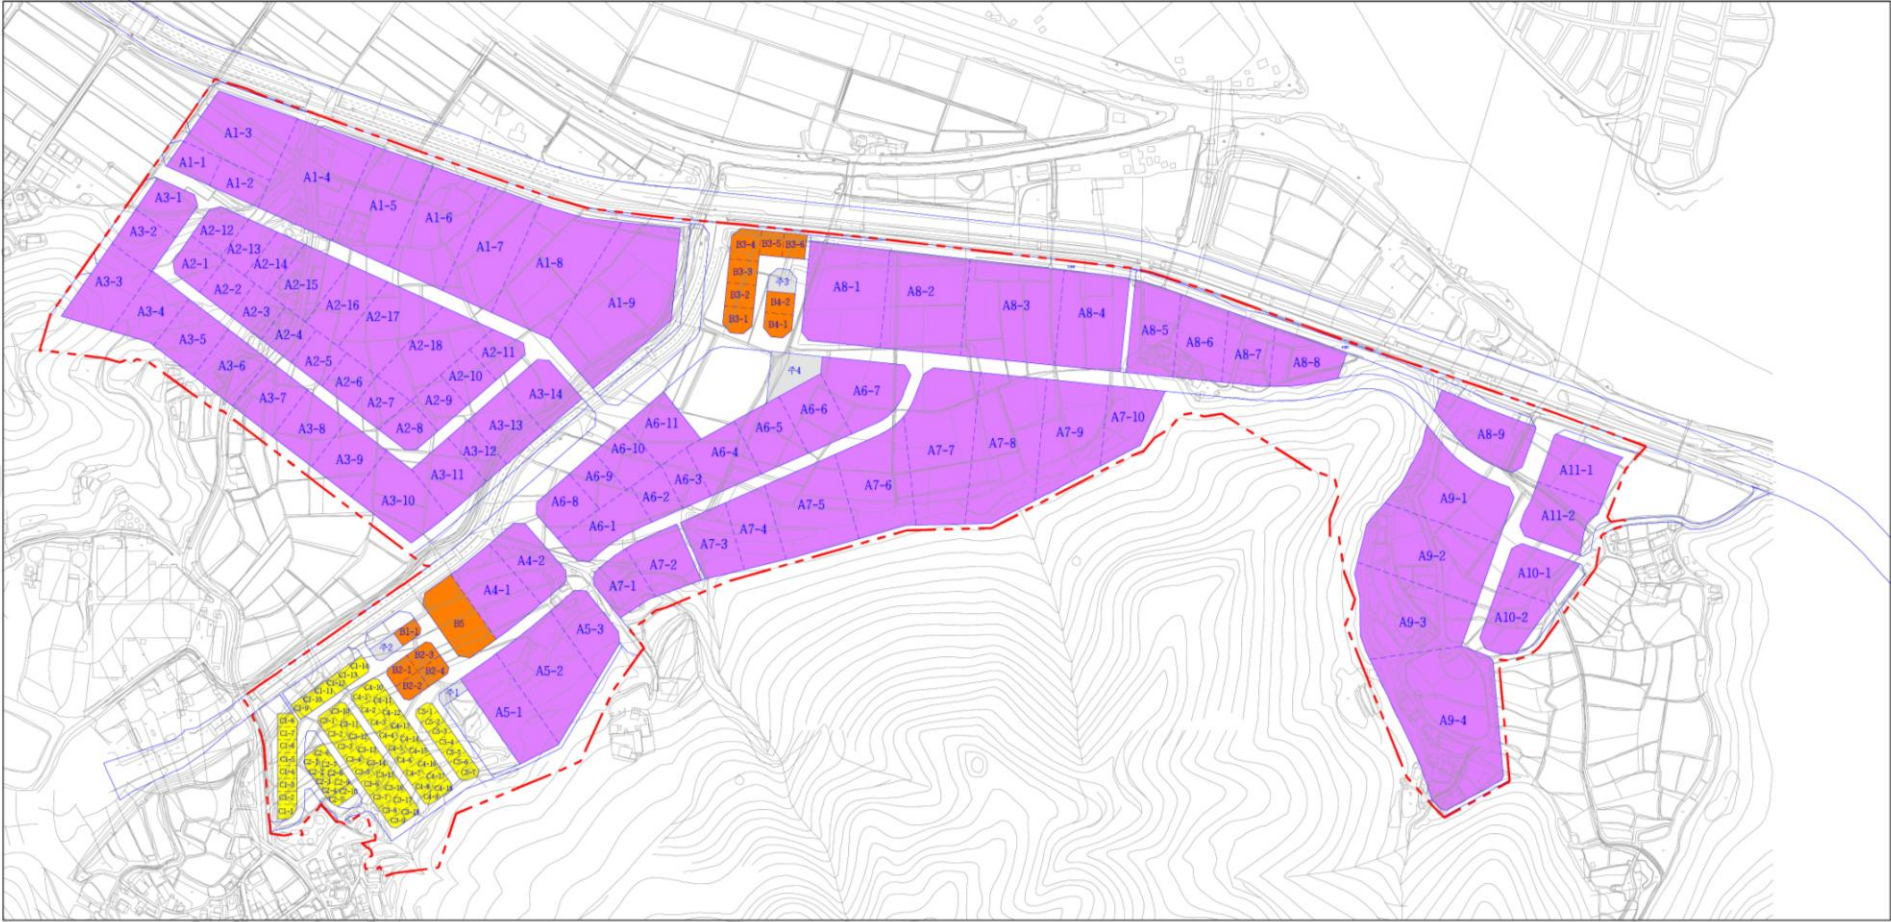

범례	방위 / 스케일
구역계	N 0 50 100 200
획지경계선	
산업시설용지	
지원시설용지	
주차장용지 단독주택용지	